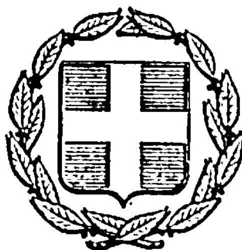


ΕΦΗΜΕΡΙΣ ΤΗΣ ΚΥΒΕΡΝΗΣΕΩΣ
ΤΗΣ ΕΛΛΗΝΙΚΗΣ ΔΗΜΟΚΡΑΤΙΑΣ

ΕΝ ΑΘΗΝΑΙΣ ΤΗ, 8 ΙΟΥΛΙΟΥ 1978 | ΤΕΥΧΟΣ ΤΕΤΑΡΤΟΝ | ΑΡΙΘΜΟΣ ΦΥΛΛΟΥ 340

ΠΕΡΙΕΧΟΜΕΝΑ

ΑΠΑΛΛΟΤΡΙΩΣΕΙΣ

ΑΠΟΦΑΣΕΙΣ

ΠΟΛΕΟΔΟΜΙΑ

ΔΙΑΤΑΓΜΑΤΑ

ΑΠΟΦΑΣΕΙΣ

ΑΠΑΛΛΟΤΡΙΩΣΕΙΣ

ΑΠΟΦΑΣΕΙΣ

Ἀριθ. ΕΣ. 8956 **(1)**

Περὶ ἀναγκαστικῆς ἀπαλλοτριώσεως ὑπὲρ τῆς Κοινότητας Καμινακίου, στὸ Ν. Λασιθίου.

Ο ΝΟΜΑΡΧΗΣ ΛΑΣΙΘΙΟΥ

Μὲ τὴν 8956/29.5.1978 ἀπόφαση τοῦ Νομάρχη Λασιθίου, ποὺ ἐκδόθηκε σύμφωνα μὲ τὶς διατάξεις τῶν ἄρθρων 206 καὶ 207 τοῦ Δ.Κ.Κ. καὶ τοῦ Ν.Δ. 797/1971, σὲ συνδυασμὸ μὲ τὶς διατάξεις τοῦ Ν.Δ. 532/1970 καὶ τῶν Β.Δ. 703/1970 καὶ 189/1972, ποὺ ἐκδόθηκαν σὲ ἐκτέλεσή του καὶ μετὰ σύμφωνη γνωμοδότηση τῆς ἁρμόδιας ἐπιτροπῆς, ἐγκρίθηκε ἡ ἀριθ. 46/1977 ἀπόφαση τοῦ Κοινοτικοῦ Συμβουλίου Καμινακίου, περὶ ἀναγκαστικῆς ἀπαλλοτριώσεως, ὑπὲρ καὶ μὲ δαπάνη τῆς Κοινότητας αὐτῆς, τῶν ἰδιωτικῶν πηγῶν : α) Κουτσουνάρας μὲ τὸ γύρω ἀπὸ αὐτὴ χῶρο ἐκτάσεως 131,13 μ2 συνολικῆς ἀξίας 65.000 δραχμῶν καὶ β) Χαπάδου ἀξίας 4.500 δρ. καὶ τοῦ γύρω ἀπὸ αὐτὴ χώρου ἐκτάσεως 500 μ2 ἀξίας 1.500 δρ. γιὰ τὴν ὕδρευση τῆς Κοινότητας.

Ἅγιος Νικόλαος, 29 Μαΐου 1978

Ὁ Νομάρχης
Γ. ΛΑΜΠΡΙΝΑΚΟΣ

ΠΟΛΕΟΔΟΜΙΑ

ΔΙΑΤΑΓΜΑΤΑ

(2)

Περὶ τροποποιήσεως τοῦ ἀπὸ 27.2.1975 Δ/τος «περὶ τροποποιήσεως τοῦ ρυμοτομικοῦ σχεδίου Βεροίας (Ἠμαθίας) καὶ ἐπιβολῆς στοῶν».

Ο ΠΡΟΕΔΡΟΣ ΤΗΣ ΕΛΛΗΝΙΚΗΣ ΔΗΜΟΚΡΑΤΙΑΣ

Ἔχοντες ὑπ' ὄψει, τὰς διατάξεις τοῦ ἀπὸ 17 Ἰουλίου 1923 Ν.Δ/τος «περὶ σχεδίων πόλεων κ.λ.π.», ὡς μεταγενεστέρως ἐτροποποιήθησαν καὶ συνεπληρώθησαν καὶ εἰδικώτερον τῶν ἄρθρων 3 καὶ 9 αὐτοῦ, καὶ ἰδόντες τὴν ὑπ' ἀριθμ. ΕΔ2/α/04/59/Φ.Θ.2.1.1/29.3.78 ἀπόφασιν «περὶ μεταβιβάσεως ἁρμοδιοτήτων τοῦ Ὑπουργοῦ Δημοσίων Ἔργων εἰς τὸν Ὑφυπουργὸν τοῦ αὐτοῦ Ὑπουργείου» (ΦΕΚ 272/Β), τὴν ὑπ' ἀριθμ. 118/1977 πρᾶξιν τοῦ Δημοτικοῦ Συμβουλίου Βεροίας, τὴν ὑπ' ἀριθ. 71/1978 γνωμοδότησιν τοῦ Συμβουλίου Δημοσίων Ἔργων (Τμῆμα Μελετῶν), ὡς καὶ τὴν ὑπ' ἀριθμ. 348/1978 γνωμοδότησιν τοῦ Συμβουλίου τῆς Ἐπικρατείας, προτάσει τοῦ ἐπὶ τῶν Δημοσίων Ἔργων Ὑφυπουργοῦ, ἀπεφασίσαμεν :

Ἄρθρον μόνον.

Τὸ ἄρθρον 1 τοῦ ἀπὸ 27.2.1975 Π.Δ/τος «περὶ τροποποιήσεως τοῦ ρυμοτομικοῦ σχεδίου Βεροίας καὶ ἐπιβολῆς στοῶν», (ΦΕΚ 79/Δ') ἀντικαθίσταται ὡς ἀκολούθως :


Ἐγκρίνεται ἡ τροποποίησις τοῦ ρυμοτομικοῦ σχεδίου Βεροίας (Ἡμαθίας) εἰς τὸ οἰκοδομικὸν τετράγωνον τὸ περικλειόμενον ὑπὸ τῶν ὁδῶν Μητροπόλεως, Λουτρῶν, Περδίκα καὶ Ἀνωνύμου, ὡς καὶ ὁ χαρακτηρισμὸς ἐντὸς αὐτοῦ χώρου Ἱεροῦ Ναοῦ Παντοκράτορος καθοριζομένης ἅμα καὶ τῆς θέσεως αὐτοῦ, ὡς ἐμφαίνεται εἰς τὸ ὑπὸ τοῦ Γενικοῦ Διευθυντοῦ Οἰκισμοῦ τεθεωρημένον διὰ τῆς ὑπ' ἀριθμ. Γ. 14985/1978 πράξεως αὐτοῦ σχετικὸν πρωτότυπον διάγραμμα ὑπὸ κλίμακα 1 : 500, τοῦ ὁποίου συνοπτικὸν ἀντίτυπον δημοσιεύεται μετὰ τοῦ παρόντος.

Εἰς τὸν αὐτὸν ἐπὶ τῶν Δημοσίων Ἔργων Ὑφυπουργόν, ἀνατίθεμεν τὴν δημοσίευσιν καὶ ἐκτέλεσιν τοῦ παρόντος Διατάγματος.

Ἐν Ἀθήναις τῇ 29 Μαΐου 1978

Ο ΠΡΟΕΔΡΟΣ ΤΗΣ ΔΗΜΟΚΡΑΤΙΑΣ
ΚΩΝΣΤΑΝΤΙΝΟΣ Δ. ΤΣΑΤΣΟΣ

Ο ΥΦΥΠΟΥΡΓΟΣ ΔΗΜΟΣΙΩΝ ΕΡΓΩΝ
ΣΤΕΦΑΝΟΣ ΜΑΝΟΣ

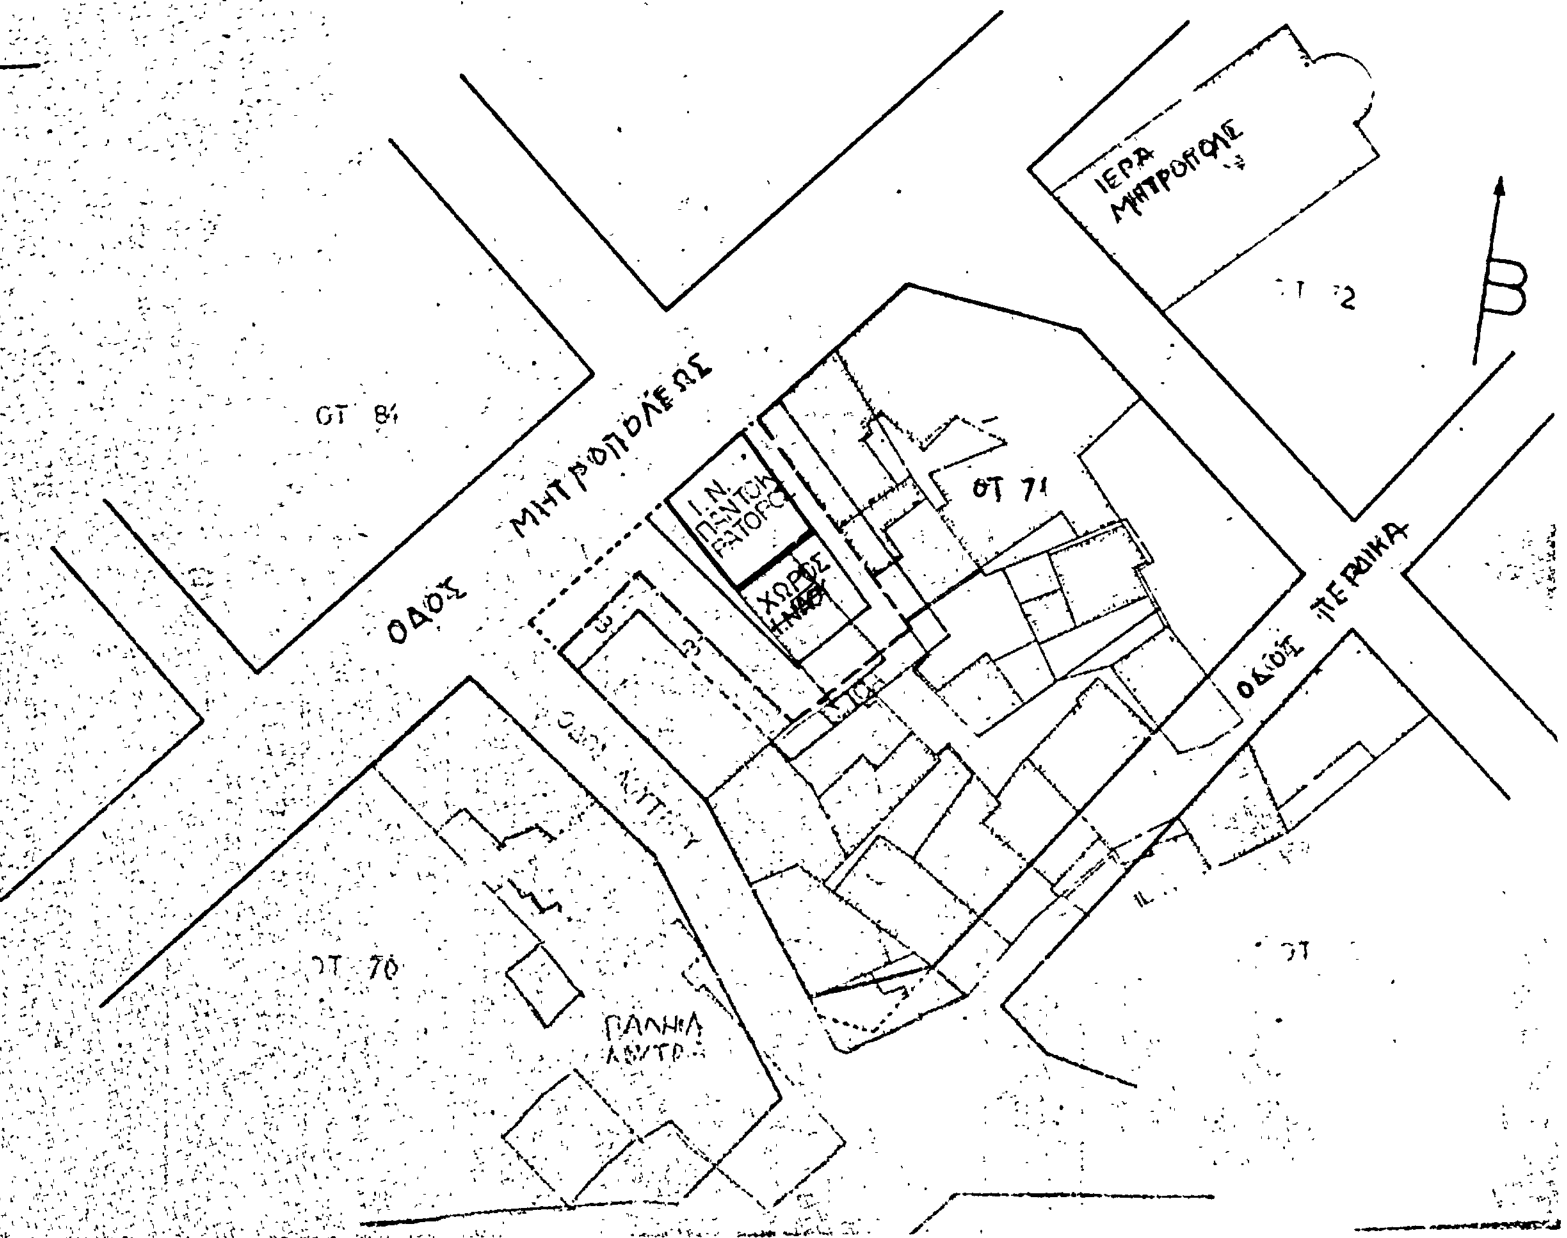
Βέροια
Κλίμαξ 1:500
Γ Ν985/1970
25 - Μαΐου - 1978
Β. ΣΤΑΘΑΚΗΣ
Β
ΙΕΡΑ ΜΗΤΡΟΠΟΛΙΣ
ΟΔΟΣ ΜΗΤΡΟΠΟΛΕΩΣ
ΟΔΟΣ ΠΕΡΔΙΚΑ
Ι.Ν. ΠΑΝΤΟΚΡΑΤΟΡΟΣ
ΧΩΡΟΣ
ΟΤ 71
ΟΤ 81
ΟΤ 70
ΠΑΛΗΑ ΛΟΥΤΡΑ

ΑΠΟΦΑΣΕΙΣ

Ἀριθ. Γ. 13986/1375 (3)

Περὶ παρατάσεως τῆς ἀναστολῆς τῶν οἰκοδομικῶν ἐργασιῶν εἰς τὴν ἐκτὸς τοῦ ἐγκεκριμένου ρυμοτομικοῦ σχεδίου περιοχὴν «Σταυροῦ Γέρακας» τοῦ Δήμου Παιανίας (Ἀττικῆς)».

Ο ΥΠΟΥΡΓΟΣ ΔΗΜΟΣΙΩΝ ΕΡΓΩΝ

Ἔχοντες ὑπ' ὄψει, τὰς διατάξεις τοῦ ἀπὸ 17 Ἰουνίου 1923 Ν.Δ. «περὶ σχεδίων πόλεων κλπ.,» ὡς μεταγενεστέρως ἐτροποποιήθησαν καὶ συνεπληρώθησαν καὶ εἰδικώτερον τῆς παρ. 2 τοῦ ἄρθρου 8 αὐτοῦ, ὡς ἡ παράγραφος αὕτη προσετέθη διὰ τοῦ ἄρθρου 1 τοῦ Ν. 551/1977 (ΦΕΚ 68/Δ), τοῦ ἀπὸ 6.4.1971 Β./Δτος «περὶ συμπληρώσεως τῆς παραγράφου 7 τοῦ ἄρθρου 19 τοῦ ἀπὸ 3.4.1929 Ν. Δ/τος «περὶ Γενικοῦ Οἰκοδομικοῦ Κανονισμοῦ τοῦ Κράτους (ΦΕΚ 81/Δ), ὡς τοῦτο διετηρήθη ἐν ἰσχύι διὰ τοῦ ἄρθρου 128 τοῦ Ν. Δ/τος 8/1973 «περὶ ΓΟΚ», καὶ ἰδόντες τὴν ὑπ' ἀρ. ΕΔ2/α/04/59/Φ.Θ.2.1.1/29.3.78 ἀπόφασιν «περὶ μεταβιβάσεως ἁρμοδιοτήτων τοῦ Ὑπουργοῦ Δημοσίων Ἔργων εἰς τὸν Ὑφυπουργὸν τοῦ αὐτοῦ Ὑπουργείου» (ΦΕΚ 282/Β), τὸ ἀπὸ 17.1.1976 Π. Δ/γμα «περὶ ἀναστολῆς τῶν οἰκοδομικῶν ἐργασιῶν εἰς τὴν ἐκτὸς τοῦ ἐγκεκριμένου ρυμοτομικοῦ σχεδίου περιοχὴν «Σταυρός-Γέρακας» τοῦ Δήμου Παιανίας (Ἀττικῆς) (ΦΕΚ 68/Δ), ὡς καὶ τὸ ἀπὸ 4.5.1977 Π.Δ. «περὶ ἀναστολῆς τῶν οἰκοδομικῶν ἐργασιῶν εἰς τὴν ἐκτὸς τοῦ ἐγκεκριμένου ρυμοτομικοῦ σχεδίου περιοχὴν «Σταυρός - Γέρακας τοῦ Δήμου Παιανίας Ἀττικῆς» (ΦΕΚ 174/Δ), ἀποφασίζομεν :


Παρατείνεται ἐπὶ τρεῖς (3) εἰσέτι μῆνας ἡ ἀναστολὴ τῶν οἰκοδομικῶν ἐργασιῶν καὶ τῆς χορηγήσεως οἰκοδομικῶν ἀδειῶν ἀπὸ τῆς λήξεως τῆς διὰ τοῦ ἀπὸ 4.5.1977 Π.Δ/τος (ΦΕΚ 174/Δ/28.5.1977) ἐπιβληθείσης τοιαύτης, εἰς τὴν περιοχὴν «Σταυρός-Γέρακας» τοῦ Δήμου Παιανίας (Ἀττικῆς), ὡς αὕτη ἐμφαίνεται περικλειομένη διὰ κυανῆς γραμμῆς εἰς τὸ ὑπὸ τοῦ Γενικοῦ Διευθυντοῦ Οἰκισμοῦ τεθεωρημένον διὰ τῆς ὑπ' ἀριθ. Γ. 13986/1978 πράξεως αὐτοῦ σχετικὸν πρωτότυπον διάγραμμα ὑπὸ κλίμακα 1:2000, τοῦ ὁποίου συνοπτικὸν ἀντίτυπον δημοσιεύεται μετὰ τῆς παρούσης.

Ἡ παροῦσα δημοσιευθήτω διὰ τῆς Ἐφημερίδος τῆς Κυβερνήσεως.

Ἀθῆναι, 22 Μαΐου 1978

Ο ΥΦΥΠΟΥΡΓΟΣ

ΣΤΕΦΑΝΟΣ ΜΑΝΟΣ

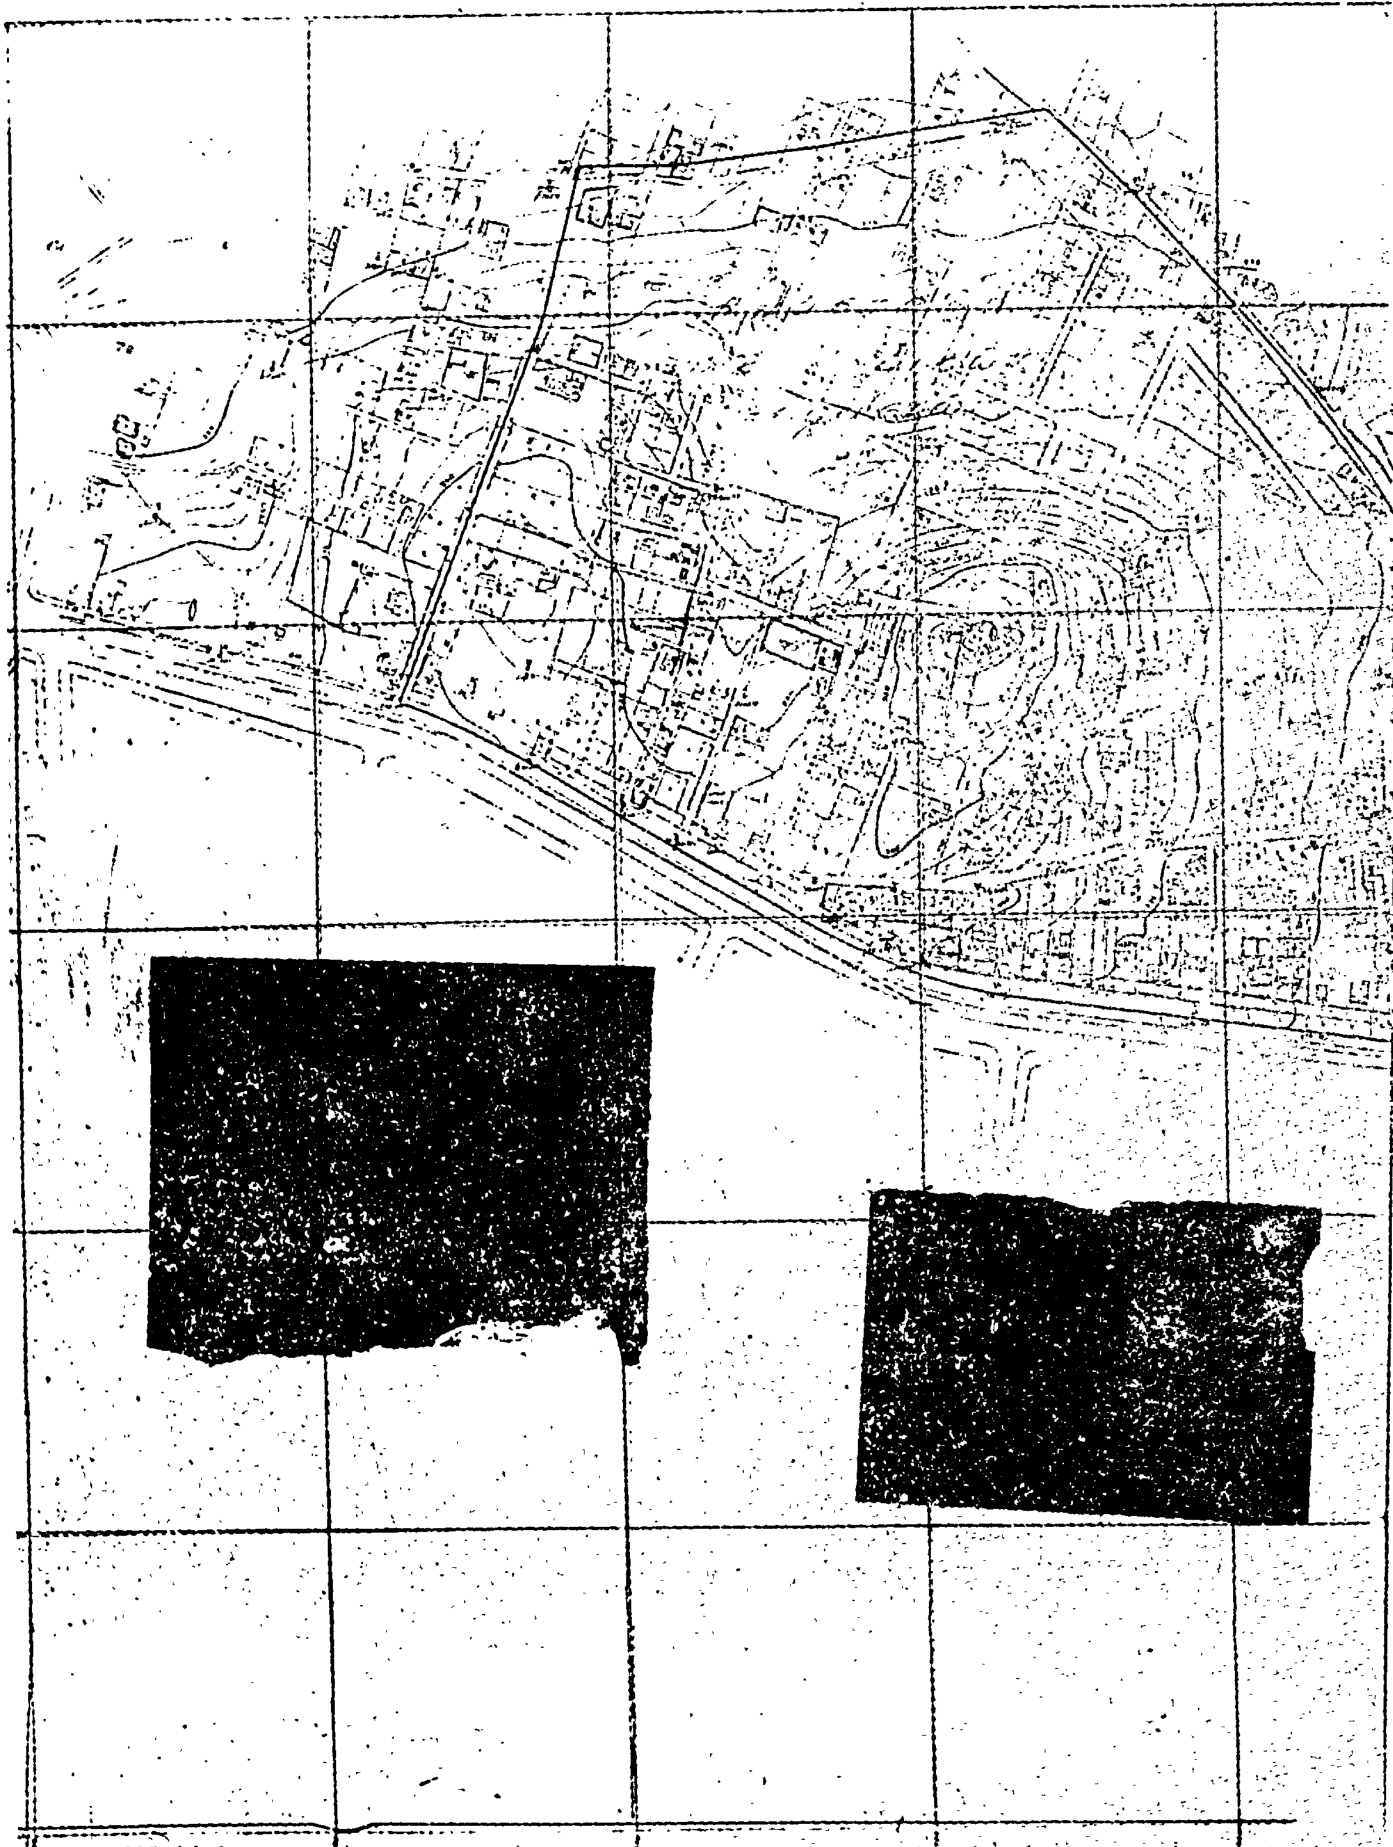
ΝΟΜΑΡΧΙΑ ΑΤΤΙΚΗΣ
Τ.Υ.Δ.Κ
ΣΤΑΥΡΟ
Κλίμαξ 1

ΟΣ - ΓΕΡΑΚΑΣ
Ε 1:2000
ΚΟΙΝΟΤΗΣ ΠΑΙΑΝΙΑΣ -
ΕΓΕΝ
ΕΓΟΗ
ΟΕΤΟΥ
Γ19986/1575
25 Μαΐου 1978
Ε. ΣΤΑΘΑΚΗΣ
Μάρτιος 69.
ΕΘΕΩΡΗΘΗ
Ἐν Ἀθήναις τῇ 19
Ὁ Προϊστάμενος τῆς Σ.Υ.Δ.Κ.

Ἀριθ. Τ.Υ. 7689/3205 (4)

Περὶ ἐγκρίσεως τῆς ἀπὸ 12.1.1978 ἐκθέσεως καθορισμοῦ ὁρίων οἰκισμοῦ Κληματιᾶς Νομοῦ Ἰωαννίνων.

Ο ΝΟΜΑΡΧΗΣ ΙΩΑΝΝΙΝΩΝ

Ἔχοντας ὑπόψη :

1. Τὶς διατάξεις τῆς ἀριθ. 35400/6.12.1975 ἀποφάσεως Ὑφυπουργοῦ Δημ. Ἔργων «περὶ τοῦ τρόπου καθορισμοῦ ὁρίων οἰκισμῶν πρὸ τοῦ ἔτους 1923 στερουμένων σχεδίων ρυμοτομίας», καθὼς καὶ τῆς Ε 22812/13.7.1977 (ἐγκ. 37) διαταγῆς διευκρινιστικῆς τῆς ἀνωτέρω ἀποφάσεως.

2. Τὴν ἀριθ. 841/13.1.78 ἀπόφασή μας μὲ θέμα σύσταση ἐπιτροπῆς γιὰ τὸν καθορισμὸ ὁρίων τοῦ οἰκισμοῦ Κληματιᾶς.

3. Τὰ ἀπὸ 12.1.78 ἔκθεση καὶ τοπογραφικὸ σκαρίφημα καθορισμοῦ ὁρίων οἰκισμοῦ Κληματιᾶς, ποὺ συντάχθηκε ἀπὸ τὴν ἐν λόγῳ ἐπιτροπὴ καὶ στὰ ὁποῖα περιγράφονται καὶ ἀποτυπώνονται οἱ χαρακτηριστικὲς οἰκοδομὲς γιὰ τὸν καθορισμὸ τῶν ἐν λόγῳ ὁρίων.

4. Τὴν ἀριθ. 301/26.4.78 ἀναφορὰ τῆς Κοινότητας Κληματιᾶς ποὺ ἀναφέρει ὅτι κατὰ τῆς ὑπόψη ἐκθέσεως δὲν ὑποβλήθηκαν ἐνστάσεις, καὶ βλέποντας τὴ γνώμη τοῦ Περιφερειακοῦ Συμβουλίου Δημ. Ἔργων Ν. Ἰωαννίνων, ποὺ διατυπώθηκε στὴν ἀριθ. 12/23.5.78 πράξη του, ἐπειδή :

1. Τὰ ὅρια τοῦ οἰκισμοῦ Κληματιᾶς ὅπως τοποθετήθηκαν ἀπὸ τὴν ἐπιτροπὴ καὶ τὰ ὁποῖα περιγράφονται στὴν ἐν λόγῳ ἔκθεση, ἀνταποκρίνονται στὶς διατάξεις τῆς ἀνωτέρω ἀποφάσεως (παρ. 1).

2. Κατὰ τῆς ὑπόψη ἐκθέσεως δὲν ὑποβλήθηκαν ἐνστάσεις, ἀποφασίζουμε :

Ἐγκρίνουμε τὴν ἀπὸ 12.1.1978 ἔκθεση καθορισμοῦ ὁρίων Κοινότητας Κληματιᾶς Ἰωαννίνων, ὅπως συντάχθηκε ἀπὸ τὴν ἐν λόγῳ ἐπιτροπή.

Ἡ ἀπόφαση αὐτὴ νὰ δημοσιευθεῖ στὴν Ἐφημερίδα τῆς Κυβερνήσεως.

Ἰωάννινα, 2 Ἰουνίου 1978

Ὁ Νομάρχης
ΛΟΥΚΑΣ ΦΩΤΟΠΟΥΛΟΣ

ΕΚΘΕΣΗ

Καθορισμοῦ ὁρίων Κοινότητας Κληματιᾶς Ἰωαννίνων.

Οἱ α) Ἠλίας Κόλλιας Τοπ. Μηχ/κὸς «ἐπὶ συμβάσει» τῆς Δ.Τ.Υ.Ν.Ι.

β) Κιτσάκης Βασίλης ἐργοδηγὸς «μὲ 7οβ» τῆς Δ.Τ.Υ.Ν.Ι

γ) Βασίλειος Καλαμπόκας Πρόεδρος Κοιν. Κληματιᾶς, οἱ ὁποῖοι ἀποτελοῦμε ἐπιτροπὴ γιὰ τὸν καθορισμὸ τοῦ πρὶν ἀπ' τὸ 1923 οἰκισμοῦ Κληματιᾶς Ἰωαννίνων βάσει τῆς 841/13.1.78 ἀποφάσεως τοῦ Νομάρχη καὶ σύμφωνα μὲ τὴν Ε. 35.400/6.12.75 ἀπόφαση τοῦ Ὑπουργοῦ Δημ. Ἔργων, συγκεντρωθήκαμε μετὰ ἀπὸ πρόσκληση τοῦ Ἠλία Κόλλια στὶς 12.1.1978 στὴν Κοινότητα Κληματιᾶς καὶ ἀποφασίσαμε ὁμόφωνα τὴν ὁριοθέτηση τῆς Κοινότητας ἀπ' τὶς παρακάτω χαρακτηριστικὲς οἰκοδομὲς καὶ ἰδιοκτησίες.

1. Οἰκία Σωκράτη Μακόπουλου
2. Σταῦλος Λυσίμαχου Δέντσικα
3. Οἰκία Περικλῆ Λιάκου
4. Σταῦλος Δημητρίου Γκουγιάννου
5. Καλύβα Ἑλένης Ἀλ. Τσακανίκα
6. Σταῦλος Ἰωάννου Μπισιέλα
7. Καλύβα Παύλου Τσουμάνη
8. Ἐρειπωμένο ἐργοστάσιο Μπουτ. καὶ κατὰ μῆκος τοῦ ρέματος μέχρι σημείου (9)
9. Ἐκκλησία Παναγίας
10. Πενήντα μέτρα (50μ) Δυτικὰ οἰκίας Εὐσταθίας Σιαράβα
11. Πενήντα μέτρα (50μ) Δυτικὰ καλύβας Σπύρου Γκουγιάννου
12. Τριάντα μέτρα (30μ) Δυτικὰ σταύλου Σωκράτη Μακόπουλου.

Τὰ παραπάνω χαρακτηριστικὰ σημεῖα φαίνονται καὶ στὸ ἀπὸ 12.1.1978 τοπογραφικὸ σκαρίφημα ποὺ συντάχθηκε ἀπὸ τὴν ὑπόψη ἐπιτροπή.

Ἰωάννινα, 12 Ἰανουαρίου 1978


Ἡ Ἐπιτροπὴ

α) Ἠλίας Κόλλιας
Τοπ. Μηχ/κὸς ἐπὶ συμβάσει

β) Βασίλειος Κιτσάκης
Ἐργοδηγὸς μὲ 7ο β.

γ) Βασίλειος Καλαμπόκας
Πρόεδρος Κοινότητος

Ἐθεωρήθη
Ἰωάννινα, 13 Ἰανουαρίου 1978
Ὁ Δ/ντὴς ΤΥΝΙ
Κ. Τσουμάνης

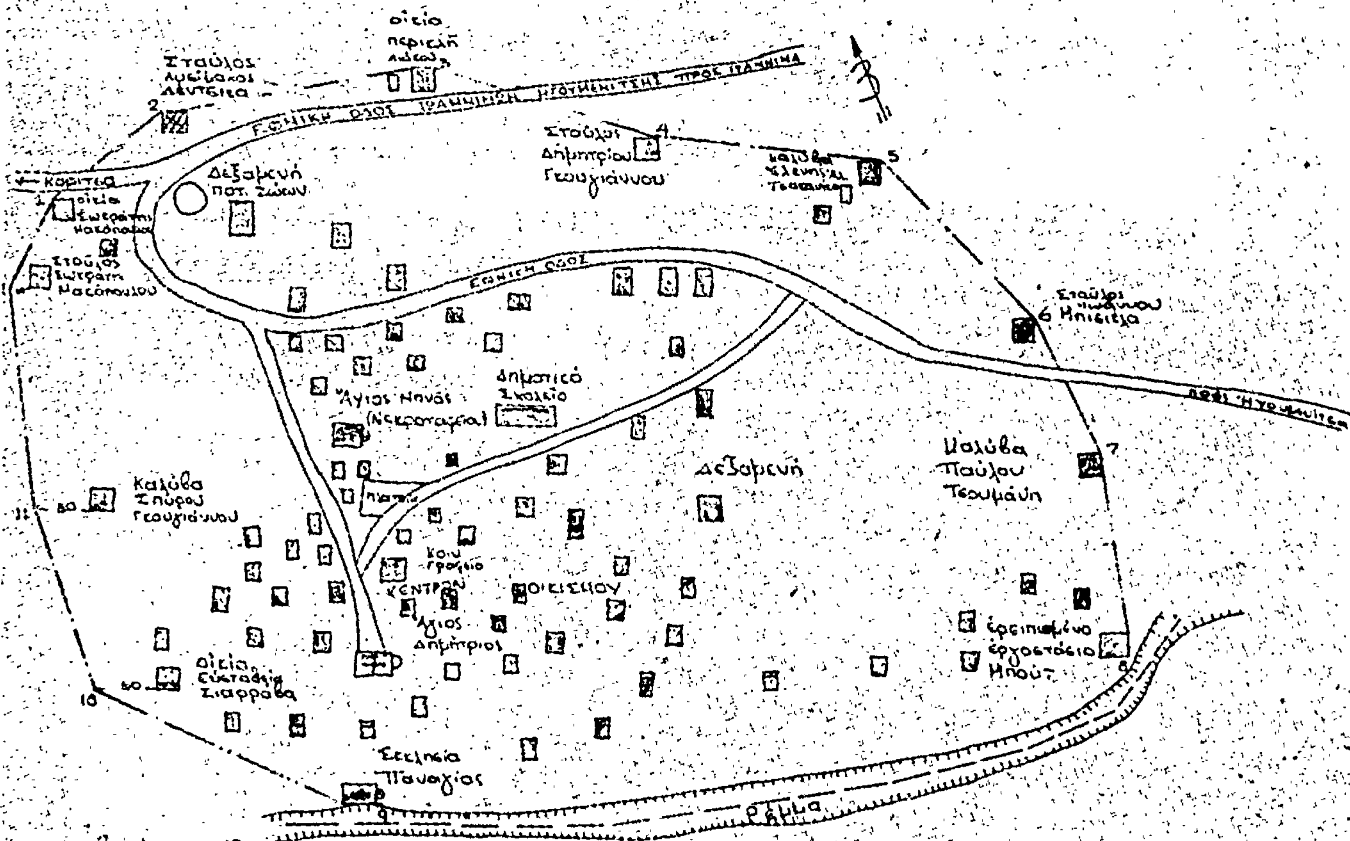

ΤΟΠΟΓΡΑΦΙΚΟ ΣΚΑΡΙΦΗΜΑ (ΑΝΕΥ ΚΛΙΜΑΚΟΣ)
ΟΙΚΙΣΜΟΥ ΚΛΗΜΑΤΙΑΣ ΙΩΑΝΝΙΝΩΝ.
οικία περιεχώ
Σταύλος
Δεξαμενή ποτ. ζώων
Στάβλος Δημητρίου Γκουγιάννου
Εθνική οδός
Στάβλος Ηπειώτη
Δημοτικό Σχολείο
Άγιος Ηλίας (Νεκροταφείο)
Δεξαμενή
Καλύβα Παύλου Τσουμάνη
Καλύβα Σπύρου Γκουγιάννου
Κοιν. γραφείο
ΚΕΝΤΡΟΝ ΟΙΚΙΣΜΟΥ
Άγιος Δημήτριος
ερειπωμένο εργοστάσιο
Εκκλησία Παναγίας
ρέμα
Ιωάννινα 19-1-1978
Η ΕΠΙΤΡΟΠΗ
α) Ηλίας Κάλλιας
Τοπ. μηχ/κός επί συμβάσει
β) Βασ. Κιτσάκης
Εργοδηγός α.ε.
γ) Βασ. Καλαμπάκας
Πρόεδρος Κοιν. Κληματιάς
ΕΓΚΡΙΘΗΚΕ
ΤΣΟΥΜΑΝΗΣ
Μηχ/κός

Ἀριθ. Τ.Υ. 8889 (5)

Περὶ μὴ χαρακτηρισμοῦ ὁδοῦ στὴ Λαμία Νομοῦ Φθιώτιδος, ὡς ὁδοῦ ποὺ ὑπάρχει πρὶν ἀπὸ τὸ ἔτος 1923.

Ο ΝΟΜΑΡΧΗΣ ΦΘΙΩΤΙΔΟΣ

Ἔχοντας ὑπόψη :

1. Τὸ ἄρθρο 20 τοῦ Ν.Δ/τος τῆς 17.7.1923 «περὶ σχεδίων πόλεων, κωμῶν, κ.λπ.».
2. Τὶς διατάξεις τοῦ Ν. 3200/1955 «περὶ Διοικητικῆς ἀποκεντρώσεως».
3. Τὶς διατάξεις τοῦ ἀπὸ 20.6.1955 Β.Δ. «περὶ ἐξαιρέσεως ἀπὸ τῆς κατὰ τὴν παρ. 1 τοῦ ἄρθρου 1 τοῦ Ν. 3200/1955 ἁρμοδιότητος τοῦ Ὑπουργείου Δημ. Ἔργων».
4. Τὶς διατάξεις τοῦ 863/1970 Β.Δ. «περὶ διαρθρώσεως τοῦ Ὑπουργείου Συγκοινωνιῶν καὶ Δημ. Ἔργων», ὅπως τροποποιήθηκε μὲ τὸ 572/1967 Β.Δ.
5. Τὶς διατάξεις τοῦ 532/1970 Ν.Δ. «περὶ Διοικητικῆς Ἀποκεντρώσεως».
6. Τὶς διατάξεις τοῦ 712/1970 Β.Δ, ὅπως τροποποιήθηκε καὶ συμπληρώθηκε μὲ τὰ 677/71 καὶ 198/72 Β.Δ.
7. Τὶς διατάξεις τοῦ Α.Ν. 314/1968, ὅπως τροποποιήθηκε καὶ συμπληρώθηκε μὲ τὸ Ν.Δ. 1018/1971.
8. Τὸ ἀριθ. 8/9.6.1973 Ν. Δ/γμα «περὶ ΓΟΚ».
9. Τὴν Ε. 20014/16.6.1977 ἐγκύκλιο 34 Δ/γὴ τοῦ Ὑπ. Δημ. Ἔργων.
10. Τὴν Τ.Υ. 10740/1.9.77 εἰσήγηση τῆς Δ/νσεως Τεχν. Ὑπηρεσιῶν Νομοῦ Φθιώτιδος.
11. Τὶς ἀριθ. 217/1977 καὶ 6/117/1978 ἀποφάσεις τοῦ Δημοτικοῦ Συμβουλίου Δήμου Λαμίας.
12. Τὴ γνωμοδότηση τοῦ Περιφερειακοῦ Συμβουλίου Δημοσίων Ἔργων (Τμῆμα Νομοῦ Φθ/δος), ὅπως διατυπώνεται στὸ 7/1978 (Θέμα 8ο) πρακτικό.
13. Τὴν ΕΣ 11467/19.4.78 ἀπόφαση τοῦ Νομάρχη Φθιώτιδος «περὶ παραχωρήσεως ἁρμοδιοτήτων ὑπογραφῆς ἐγγράφων», ἀποφασίζουμε :

Ἀπορρίπτουμε τὸ χαρακτηρισμὸ ὡς ὁδοῦ ποὺ ὑπάρχει πρὶν ἀπὸ τὸ ἔτος 1923, τῆς ὁδοῦ ποὺ φαίνεται στὸ διάγραμμα τὸ συνημμένο στὴν ἀριθ. 6/117/78 ἀπόφαση τοῦ Δημοτικοῦ Συμβουλίου Λαμίας, ἐπειδὴ κανένας τίτλος ἰδιοκτησίας δὲν ἔχει ὑποβληθεῖ περὶ τῆς ὑπάρξεως τῆς ὁδοῦ αὐτῆς πρὶν ἀπὸ τὸ ἔτος 1923.

Ἀντιθέτως ἐκδόθηκε ἡ ἀριθ. Τ.Υ. 12784/73 ἀπόφαση τοῦ Νομάρχη Φθ/δος, μὲ τὴν ὁποία χαρακτηρίζεται ἡ ὁδὸς ποὺ προϋπάρχει τοῦ ἔτους 1923 ἄλλη παραπλήσια στὸ χῶρο αὐτὸ ὁδός.

Ἡ ἀπόφαση αὐτὴ νὰ δημοσιευθεῖ στὴν Ἐφημερίδα τῆς Κυβερνήσεως.

Λαμία, 8 Ἰουνίου 1978

Μὲ ἐντολὴ Νομάρχη
Ὁ Διευθυντὴς καὶ ἀ.α.
Φ. ΖΑΓΚΛΑΚΙΔΟΥ—ΣΙΜΟΥ